


QUADRO GERAL DE ESQUADRIAS						
Nº DA ESQ	TIPO	LARGURA	ALTURA	PEITORIL	MATERIAL	QTD
P1	Abrir veneziana	100	210	-	Alumínio	1
P2	Correr 01-F fixa 01-F móvel	160	210	-	Vidro Temperado	1
P3	Correr 02-F fixas 02-F móveis	250	210	-	Vidro Temperado	1
P4	Abrir	80	210	-	Madeira	13
P5	Abrir	90	210	-	Madeira	3
P6	Abrir	60	210	-	Madeira	1
P7	Correr embutida	90	210	-	Madeira	1
P8	Abrir	160	210	-	Madeira	2
P9	Correr 01-F fixa 01-F móvel	200	210	-	Vidro Temperado	1
J1	Correr 01-F fixa 01-F móvel	200	100	180	Vidro Temperado	7
J2	Correr 01-F fixa 01-F móvel	150	100	180	Vidro Temperado	6
E1	PORTÕES	250	250	10	-	1
E2	Pele de vidro 04-F fixas	435.87	200	-	Alumínio Vidro	1
E3	Pele de vidro 04-F fixas	273.7	200	-	Alumínio Vidro	1
E4	Pele de vidro 04-F fixas	435.87	150	-	Alumínio Vidro	1
E5	Pele de vidro 04-F fixas	273.7	150	-	Alumínio Vidro	1
E6	Pele de Vidro 04-F fixas	211.84	300	-	Alumínio Vidro	4
E7	Pele de vidro 02-F fixas	200	180	-	Alumínio Vidro	16
E8	Pele de vidro 02-F fixas	150	180	-	Alumínio Vidro	1
E9	Pele de vidro 02-F fixas	147.9	180	-	Alumínio Vidro	1
E10	Pele de vidro 02-F fixas	212.11	180	-	Alumínio Vidro	1
E11	Pele de vidro 02-F fixas	70	180	-	Alumínio Vidro	1
E12	Pele de Vidro 16-F fixas	251.86	300	-	Alumínio Vidro	8
E13	Pele de Vidro 16-F fixas	232.12	300	-	Alumínio Vidro	4
E14	Pele de Vidro 16-F fixas	503.33	300	-	Alumínio Vidro	4
E15	Pele de Vidro 16-F fixas	327.5	300	-	Alumínio Vidro	4

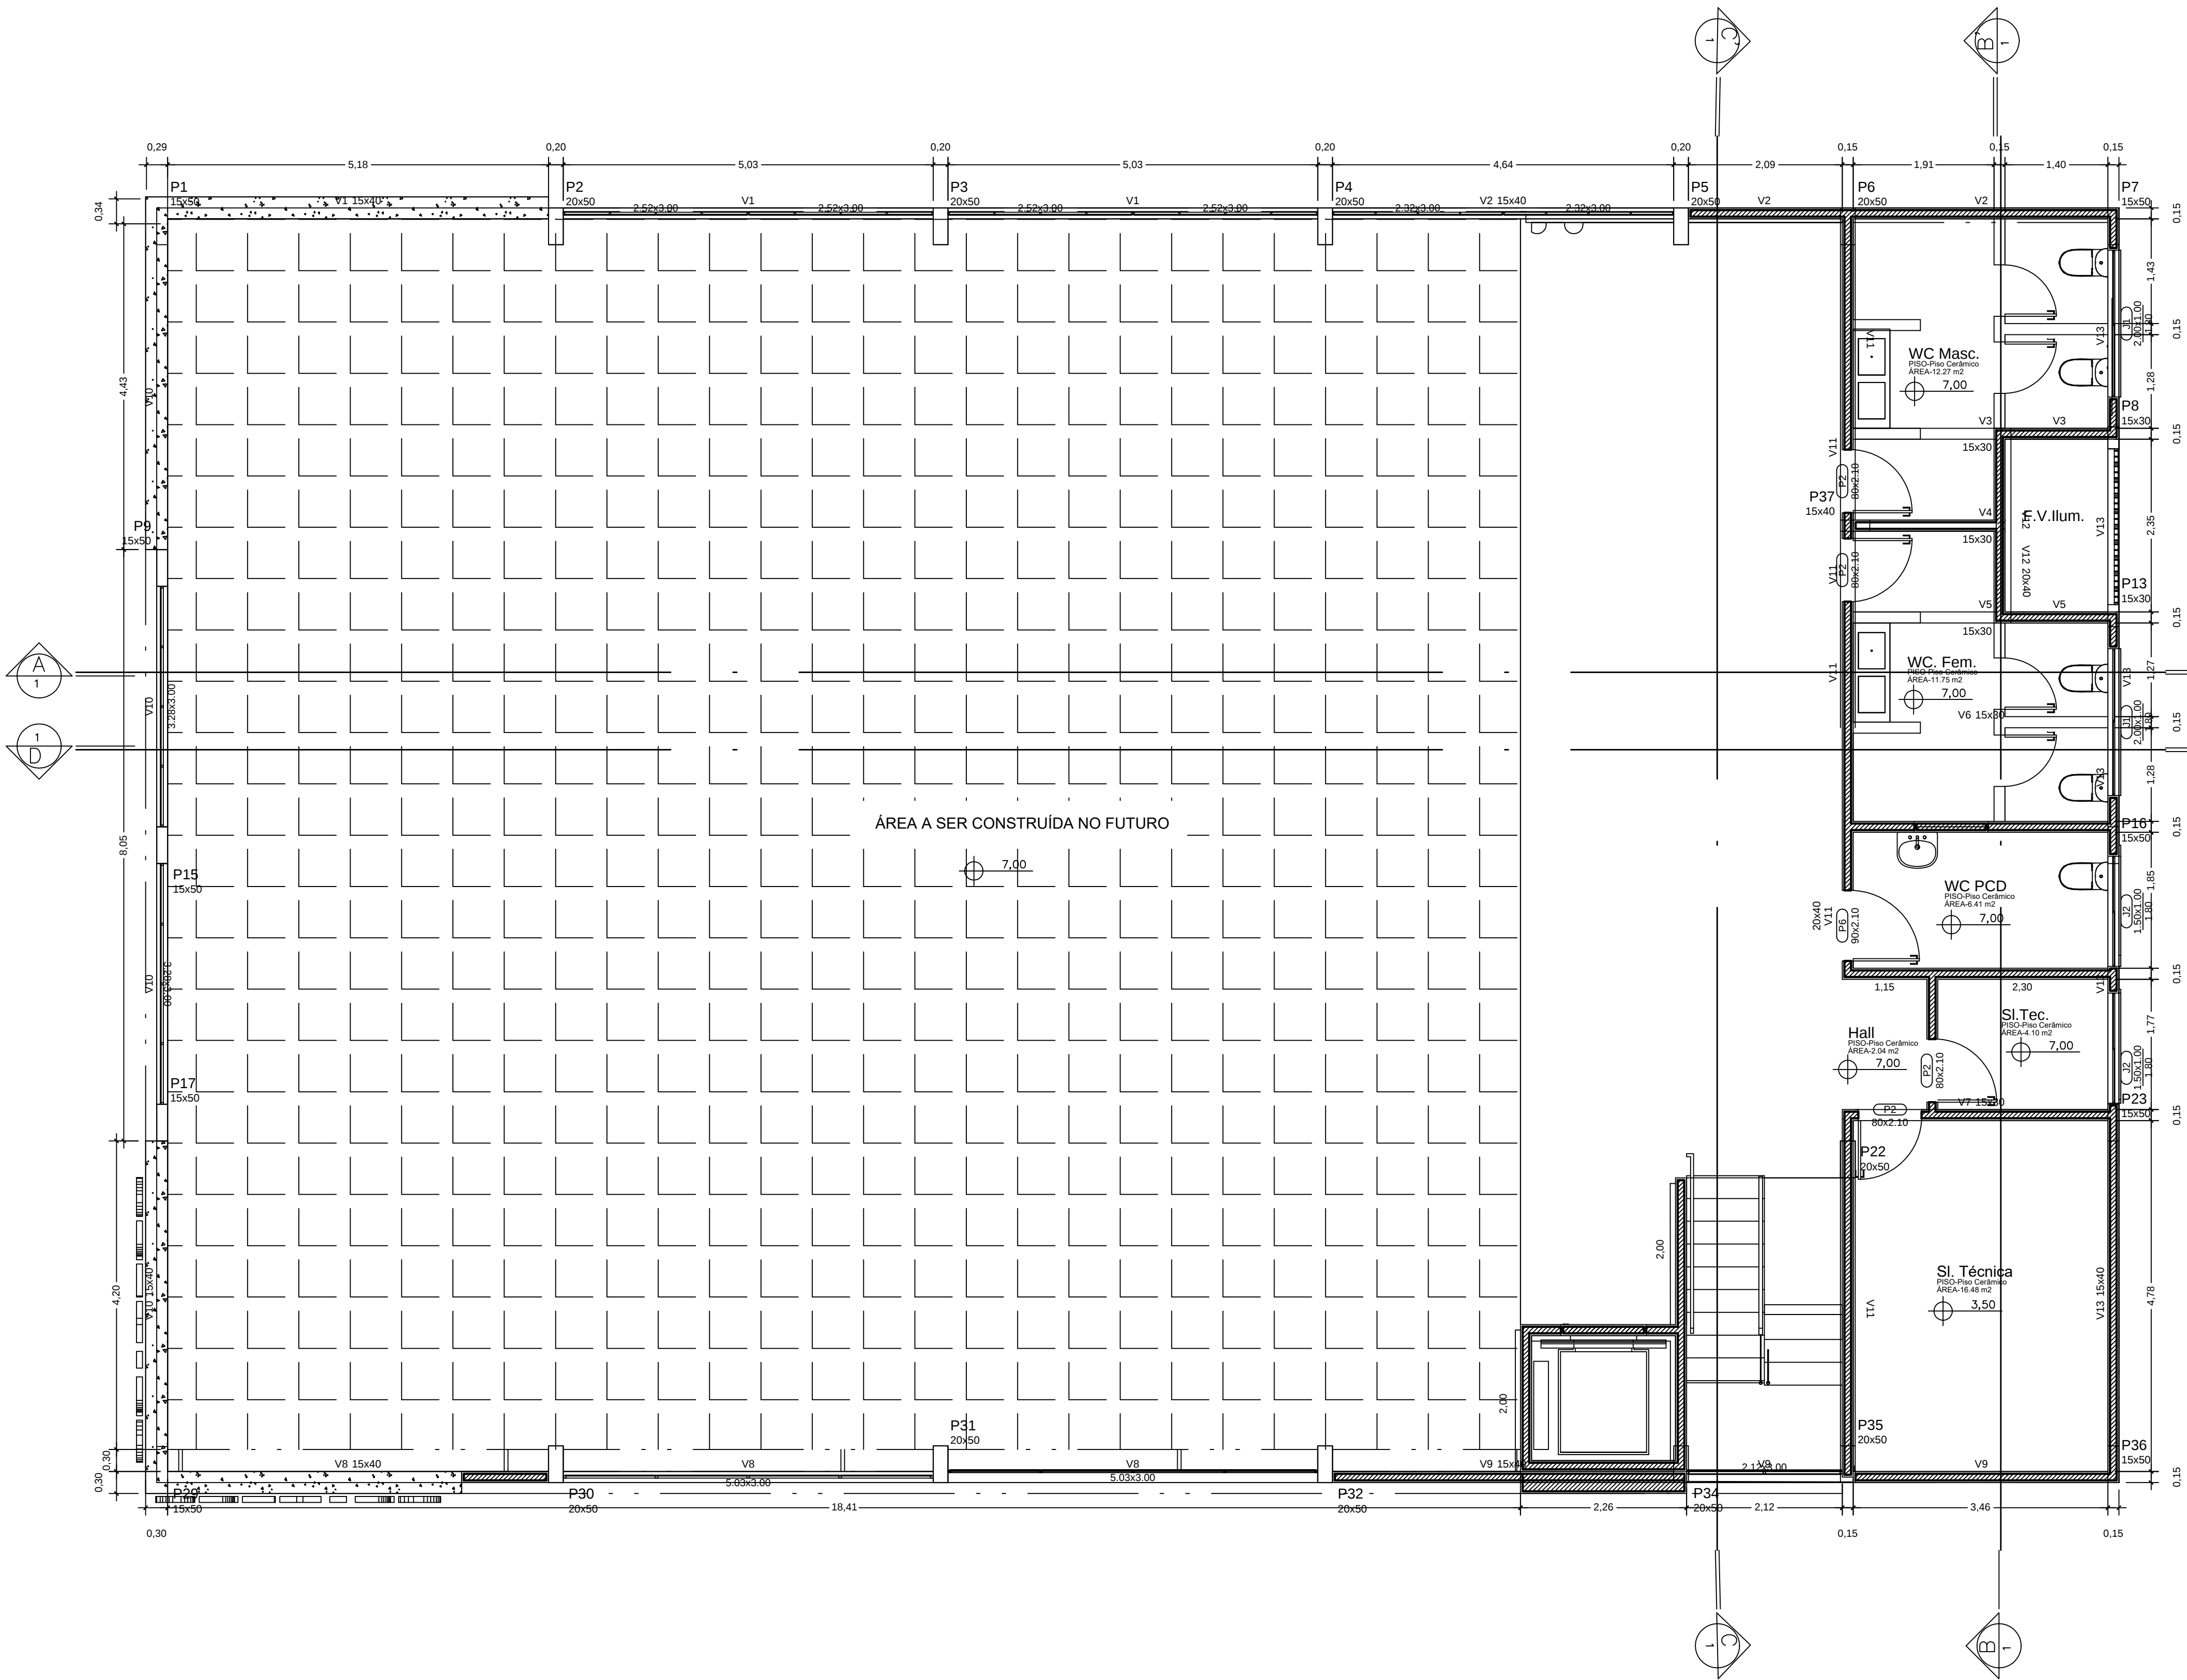

PLANTA BAIXA 2ª PAV.
Escala: 1/50

Título do projeto:								
ARQUITETURA								
Título do desenho:								
Projeto Básico de Arquitetura da Nova Sede do CREA-RO								
Endereço da Obra:								
Rua Elias Gorayeb, 2596 - Bairro Liberdade / Porto Velho-RO								
Zoneamento:	Coef. de Aprov.:	Taxa de Ocupação:	Data do Projeto:	Escala:	Prancha:			
ZR3				Indicada	3/13			
Uso da edificação:								
Uso Institucional								
Proprietário:			CPF/CNPJ:					
Conselho Reg. de Eng. e Agronomia de Rondônia CREA- RO			04.920.948/0001-86					
Profissional Responsável pelo Projeto:			Nome do Profissional:					
			José Ronaldo dos Santos Engenheiro Civil					
			CAU/CREA nº:	Telefone:				
			1052-D	(69) 99234-1800				
E-mail:			Cadieta:					
			José Ronaldo dos Santos					
Quadro de Áreas (m²):			Assinaturas:					
			Conselho Regional de Eng. e Agronomia de Rondônia 04.920.948/0001-86 José Ronaldo dos Santos Engenheiro Civil CREA 1051/D Declara que a aprovação do projeto não implica no reconhecimento pela Prefeitura do direito de propriedade do terreno.					
						Espaço reservado para aprovação de vistoria:		