


QUADRO GERAL DE ESQUADRIAS						
Nº DA ESO	TIPO	LARGURA	ALTURA	PEITORIL	MATERIAL	QTD
P1	Abrir veneziana	100	210	-	Alumínio	1
P2	Correr 01-F fixa 01-F móvel	160	210	-	Vidro Temperado	1
P3	Correr 02-F fixas 02-F móveis	250	210	-	Vidro Temperado	1
P4	Abrir	80	210	-	Madeira	13
P5	Abrir	90	210	-	Madeira	3
P6	Abrir	60	210	-	Madeira	1
P7	Correr embutida	90	210	-	Madeira	1
P8	Abrir	160	210	-	Madeira	2
P9	Correr 01-F fixa 01-F móvel	200	210	-	Vidro Temperado	1
J1	Correr 01-F fixa 01-F móvel	200	100	180	Vidro Temperado	7
J2	Correr 01-F fixa 01-F móvel	150	100	180	Vidro Temperado	6
E1	PORTÕES	250	250	10	-	1
E2	Pele de vidro 04-F fixas	435.87	200	-	Alumínio Vidro	1
E3	Pele de vidro 04-F fixas	273.7	200	-	Alumínio Vidro	1
E4	Pele de vidro 04-F fixas	435.87	150	-	Alumínio Vidro	1
E5	Pele de vidro 04-F fixas	273.7	150	-	Alumínio Vidro	1
E6	Pele de Vidro 04-F fixas	211.84	300	-	Alumínio Vidro	4
E7	Pele de vidro 02-F fixas	200	180	-	Alumínio Vidro	16
E8	Pele de vidro 02-F fixas	150	180	-	Alumínio Vidro	1
E9	Pele de vidro 02-F fixas	147.9	180	-	Alumínio Vidro	1
E10	Pele de vidro 02-F fixas	212.11	180	-	Alumínio Vidro	1
E11	Pele de vidro 02-F fixas	70	180	-	Alumínio Vidro	1
E12	Pele de Vidro 16-F fixas	251.86	300	-	Alumínio Vidro	8
E13	Pele de Vidro 16-F fixas	232.12	300	-	Alumínio Vidro	4
E14	Pele de Vidro 16-F fixas	503.33	300	-	Alumínio Vidro	4
E15	Pele de Vidro 16-F fixas	327.5	300	-	Alumínio Vidro	4

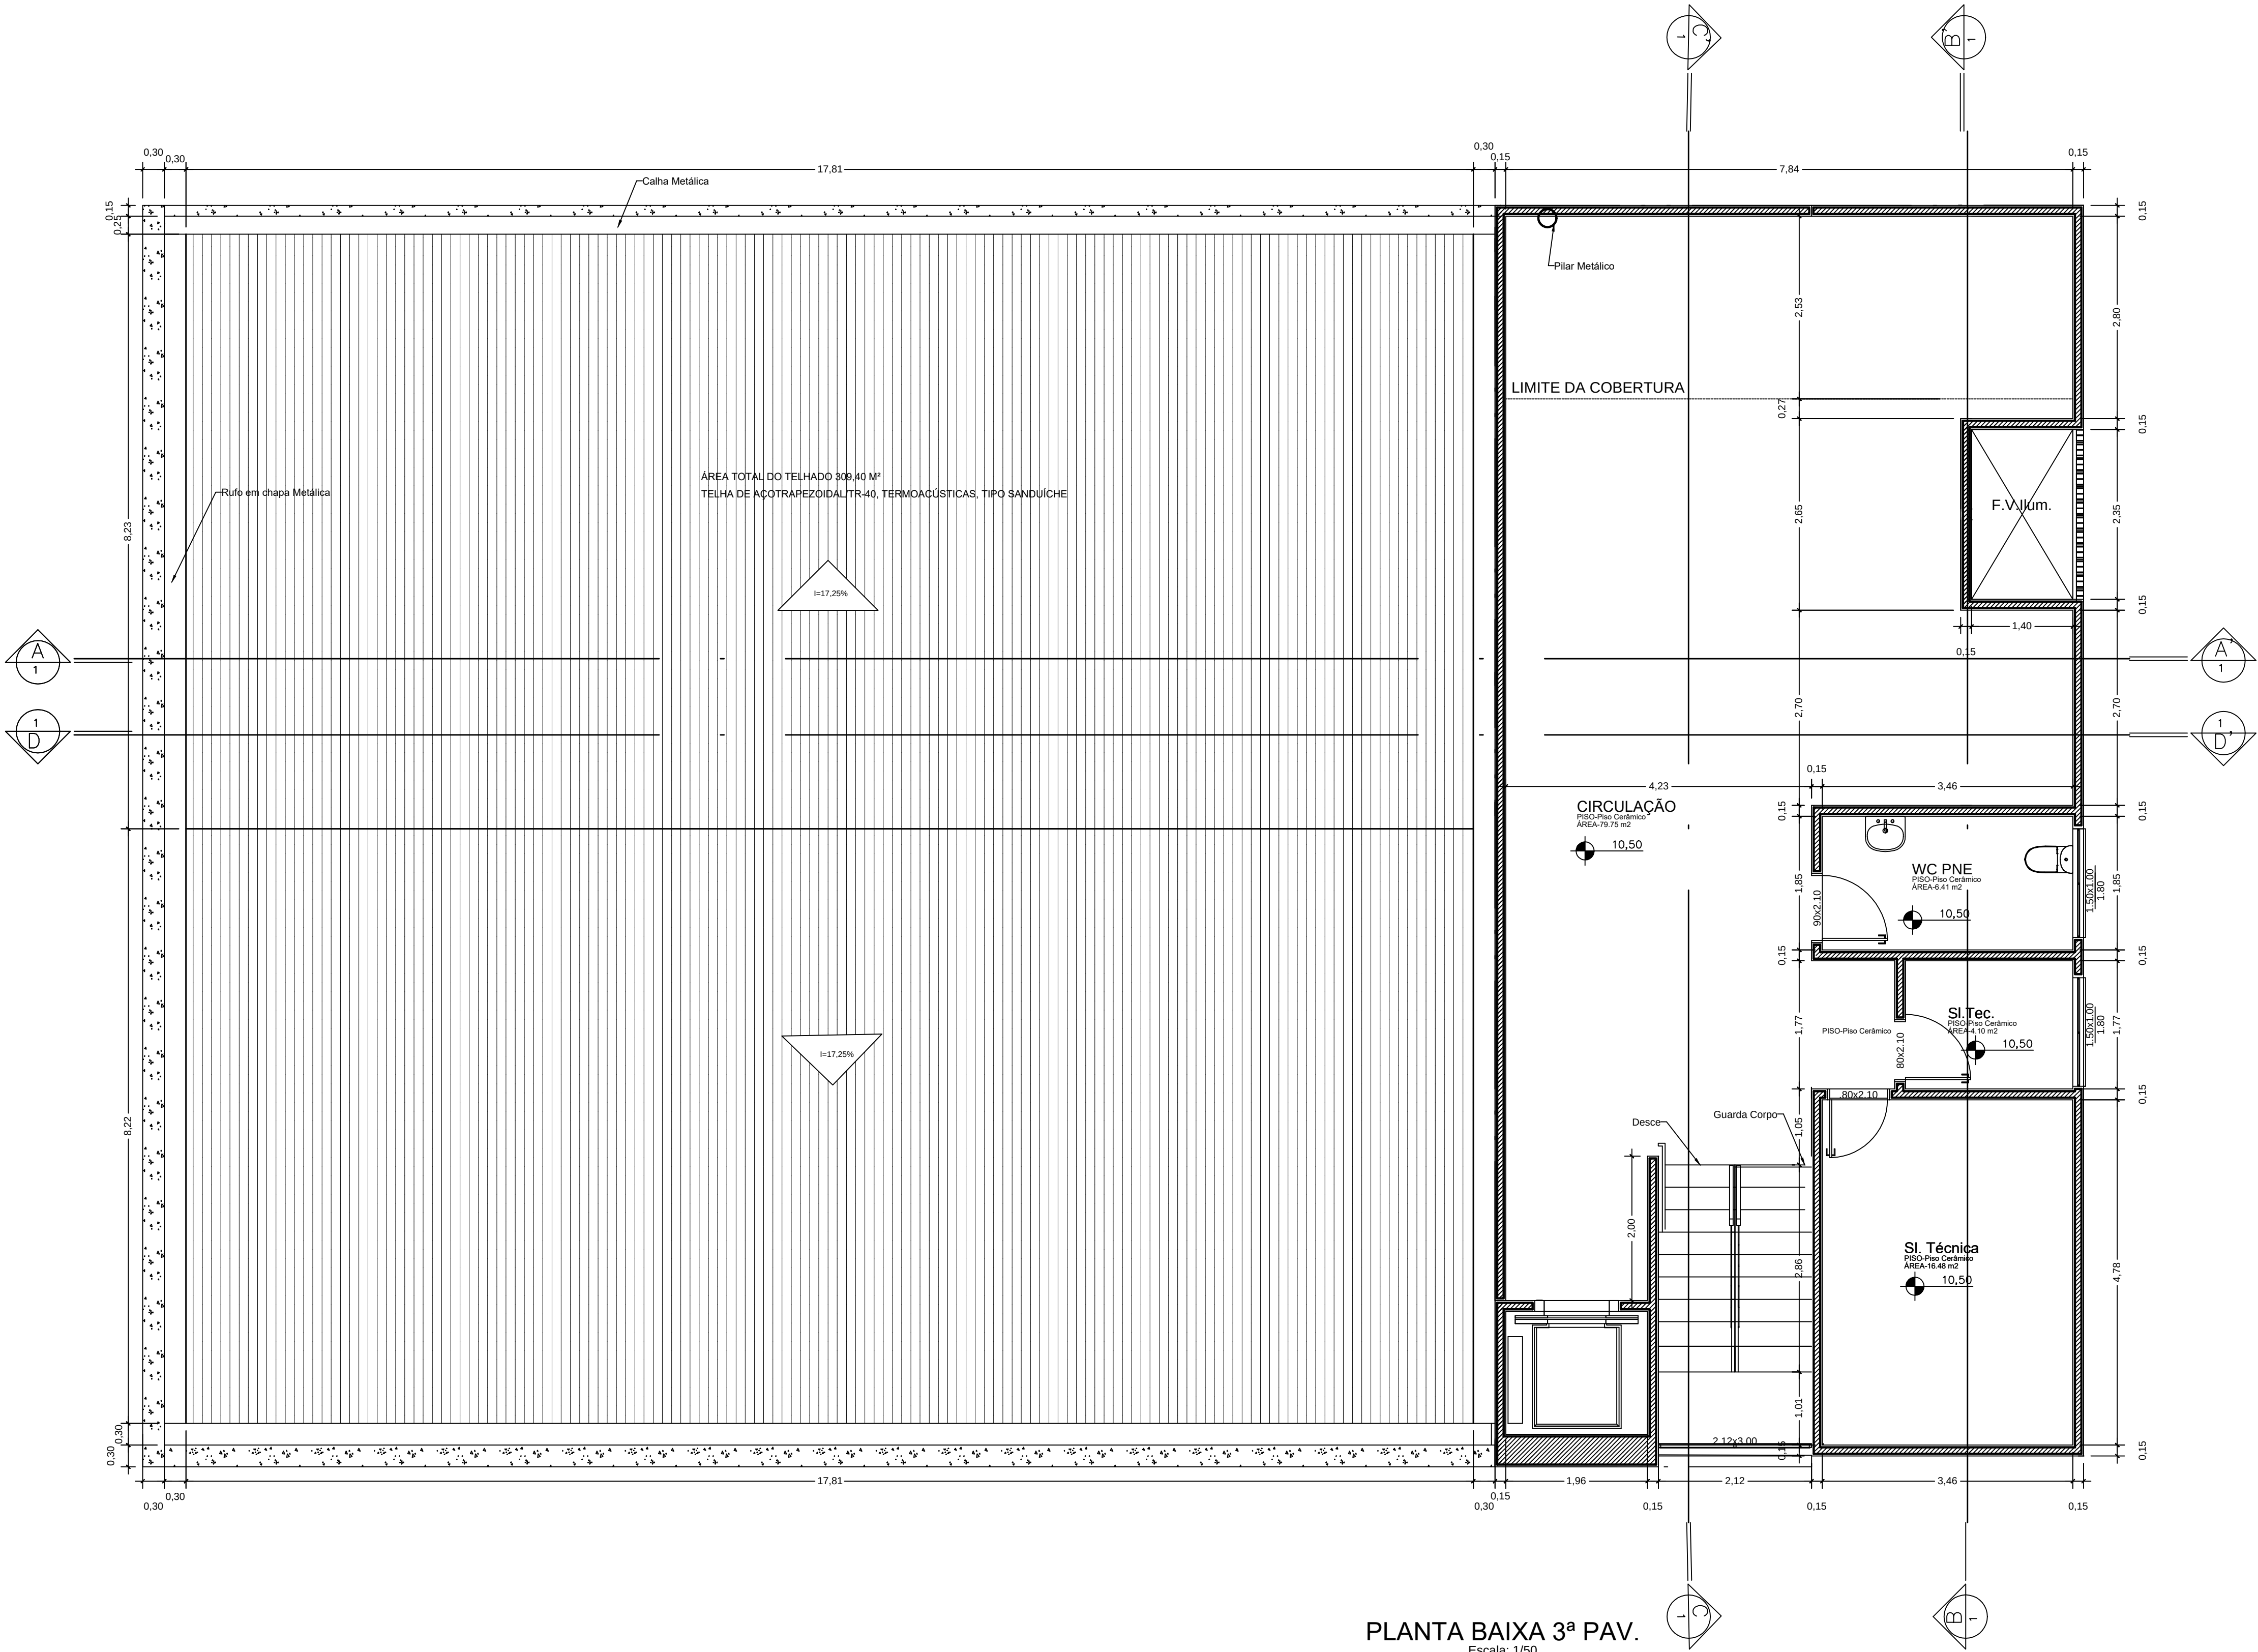

PLANTA BAIXA 3ª PAV.
Escala: 1/50

Título do projeto:					
ARQUITETURA					
Título do desenho:					
Projeto Básico de Arquitetura da Nova Sede do CREA-RO					
Endereço da Obra:					
Rua Elias Gorayeb, 2596 - Bairro Liberdade / Porto Velho-RO					
Zonamento:	Coef. de Aprov.:	Taxa de Ocupação:	Data do Projeto:	Escala:	Prancha:
ZR3				Indicada	4/13
Uso da edificação:					
Uso Institucional					
Proprietário:			CPF/CNPJ:		
Conselho Reg. de Eng. e Agronomia de Rondônia CREA- RO			04.920.948/0001-86		
Profissional Responsável pelo Projeto:			Nome do Profissional:		
			José Ronaldo dos Santos Engenheiro Civil		
			CAU/CREA nº:	Telefone:	
			1052-D	(69) 99234-1800	
E-mail:					
Cadastrado:			José Ronaldo dos Santos		
Quadro de Áreas (m²):			Assinaturas:		
Área do Terreno Privativo: 600 m² Área Construída do Estacionamento: 463,62 m² Área Construída do 1º Piso: 463,62 m² Área Construída do 2º Piso: 141,27 m² Área Construída da Cobertura: 113,49 m² Área Total Construída: 1.182,00 m² Área Futura: 336,14 m² Área Total Construída + Área Futura: 1.518,14 m²			Conselho Regional de Eng. e Agronomia de Rondônia 04.920.948/0001-86		
Espaço reservado para aprovação de vistoria:			Espaço reservado para aprovação de projeto:		