


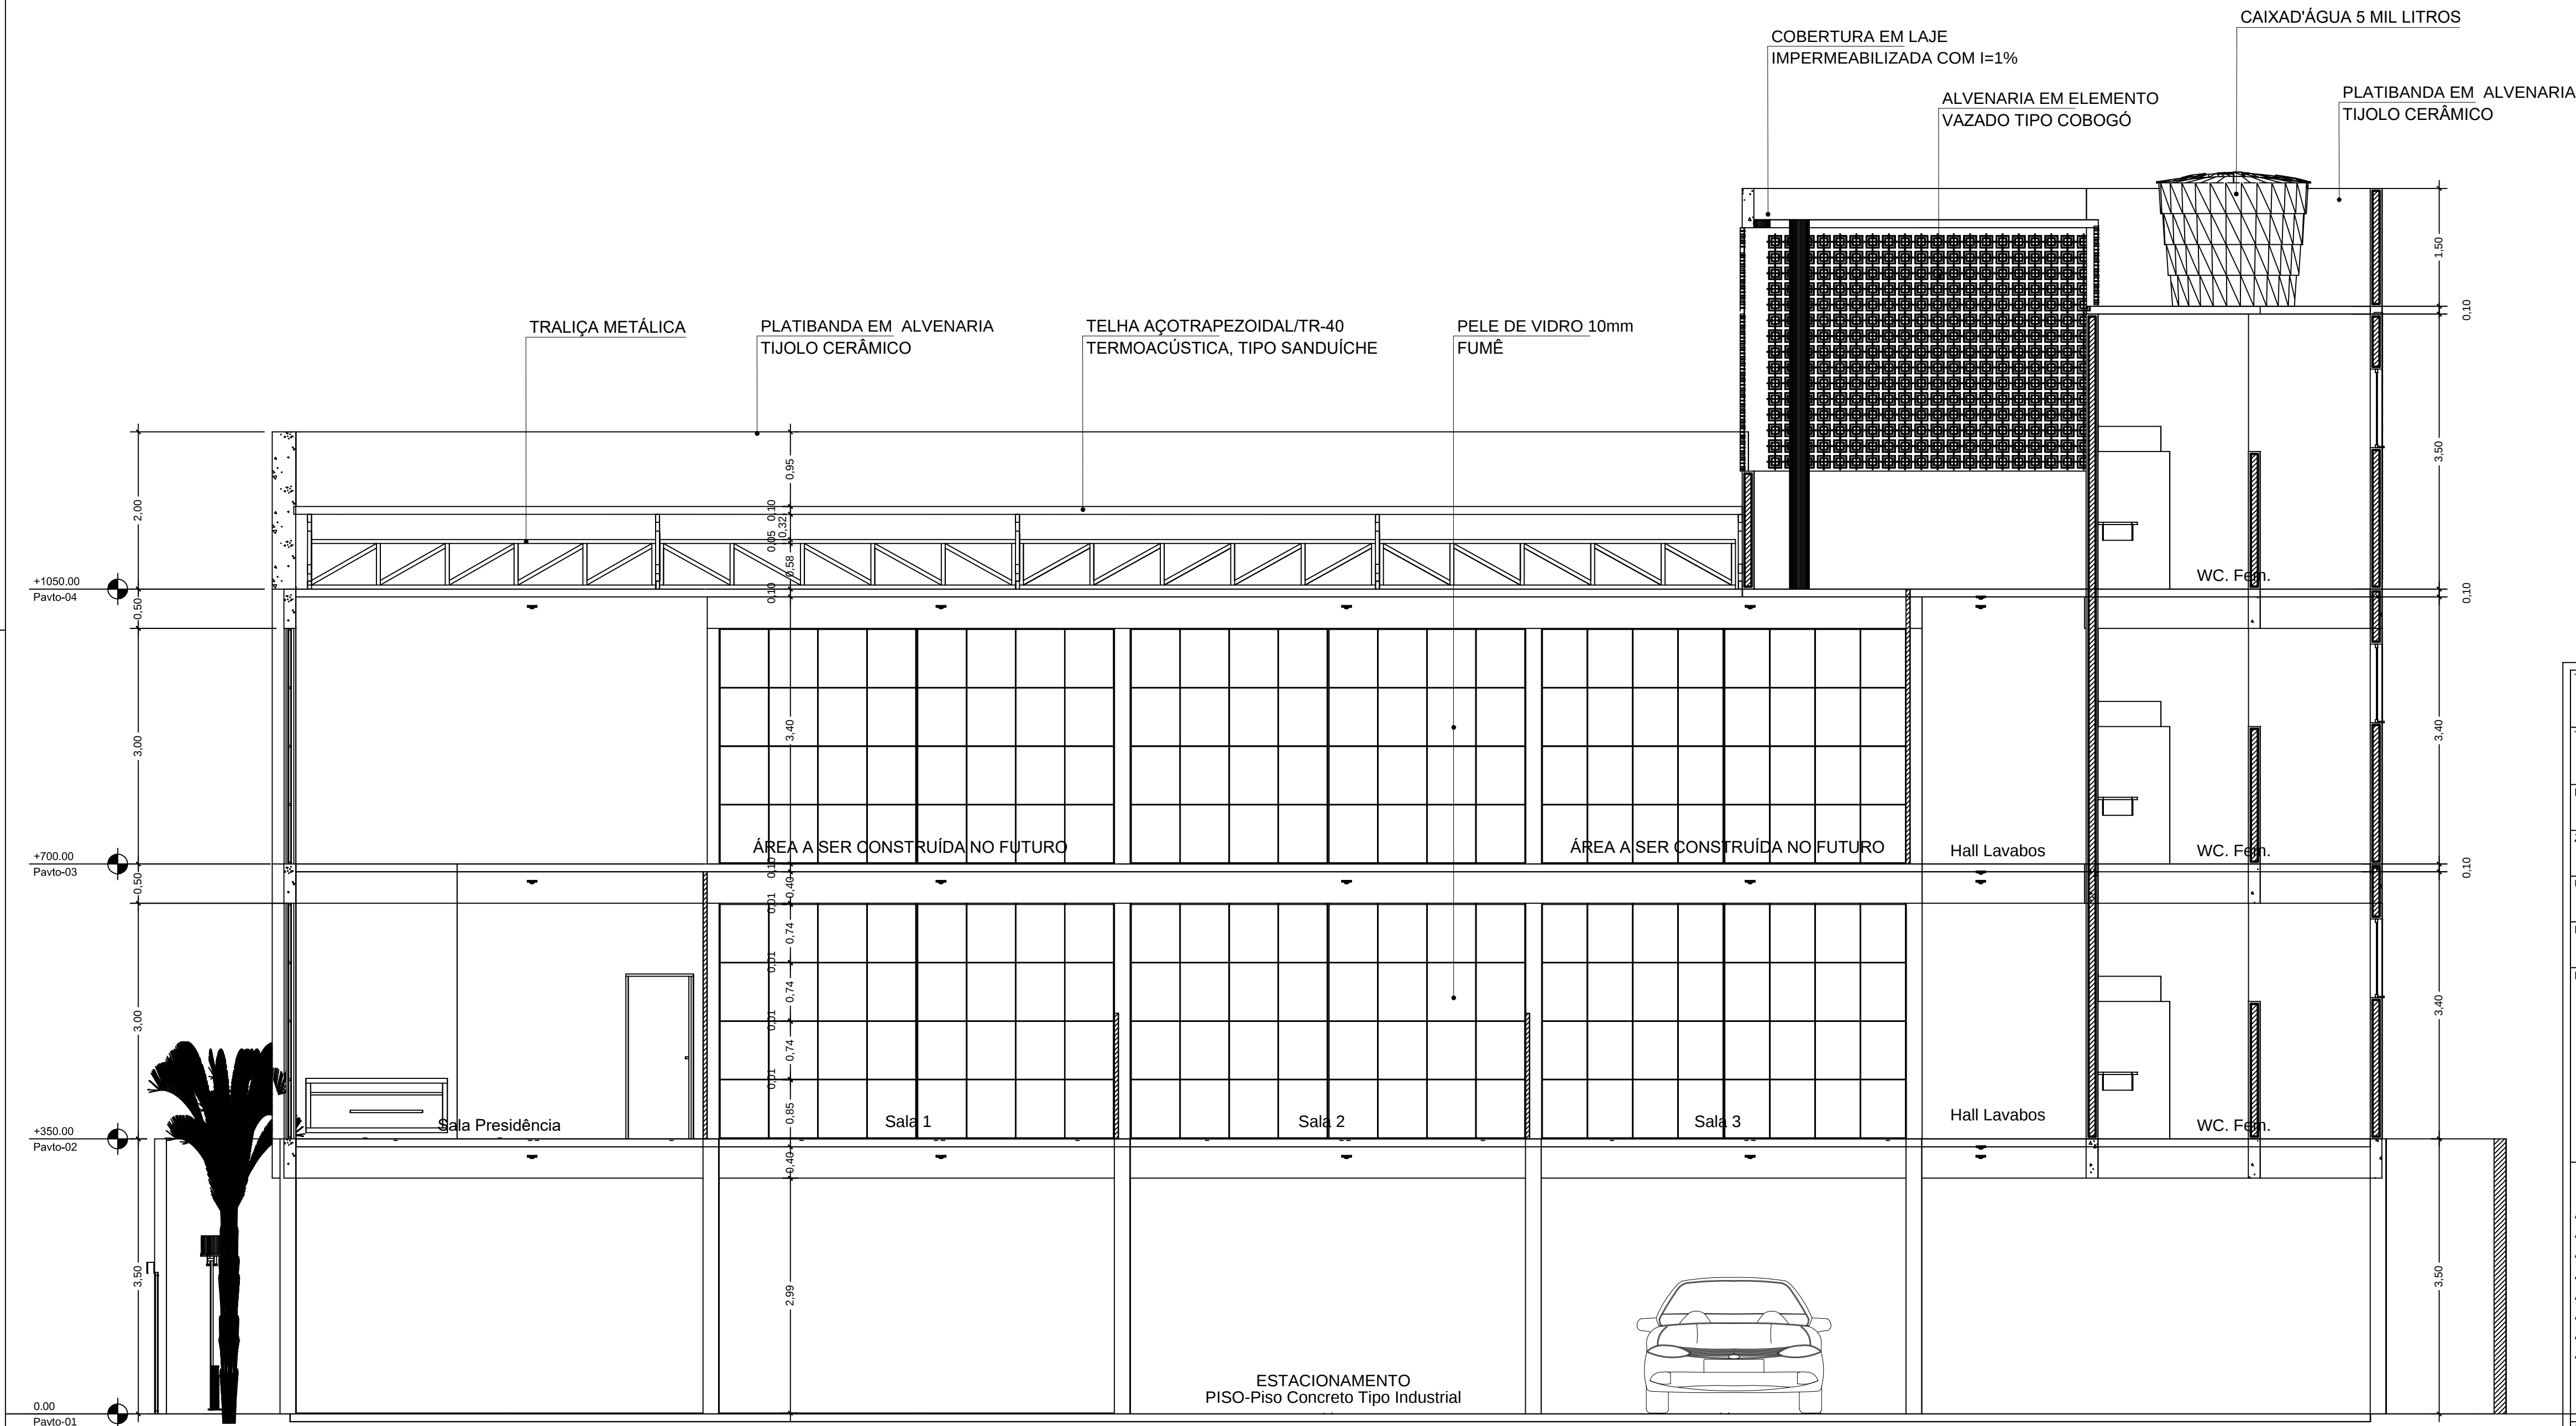

CORTE A
Escala: 1/50

Título do projeto:						ARQUITETURA											
Título do desenho:												Projeto Básico de Arquitetura da Nova Sede do CREA-RO					
Endereço da Obra:												Rua Elias Gorayeb, 2596 - Bairro Liberdade / Porto Velho-RO					
Zoneamento:			Coef. de Aprov.:			Taxa de Ocupação:			Data do Projeto:			Escala:			Prancha:		
ZR3												Indicada			6/13		
Uso da edificação:												Revisão nº:					
Uso Institucional																	
Proprietário:								CPF/CNPJ:									
Conselho Reg. de Eng. e Agronomia de Rondônia CREA - RO								04.920.948/0001-86									
Profissional Responsável pelo Projeto:								Nome do Profissional:									
								José Ronaldo dos Santos Engenheiro Civil									
								CAU/CREA nº:				Telefone:					
								1052-D				(69) 99234-1800					
								E-mail:									
								Cadastrado:									
								José Ronaldo dos Santos									
Quadro de Áreas (m²):								Assinaturas:									
Área do Terreno Privativo: 600 m²																	
Área Construída do Estacionamento: 463,62 m²																	
Área Construída do 1º Piso: 463,62 m²																	
Área Construída do 2º Piso: 141,27 m²																	
Área Construída da Cobertura: 113,49 m²																	
Área Total Construída: 1.182,00 m²																	
Área Futura: 336,14 m²																	
Área Total Construída + Área Futura: 1.518,14 m²																	
								Conselho Regional de Eng. e Agronomia de Rondônia 04.920.948/0001-86									
								José Ronaldo dos Santos Engenheiro Civil CREA 1051/D									
								Declara que a aprovação do projeto não implica no reconhecimento pelo Prefeitura do direito de propriedade do terreno.									
Espaço reservado para aprovação de vistoria:								Espaço reservado para aprovação de projeto:									