


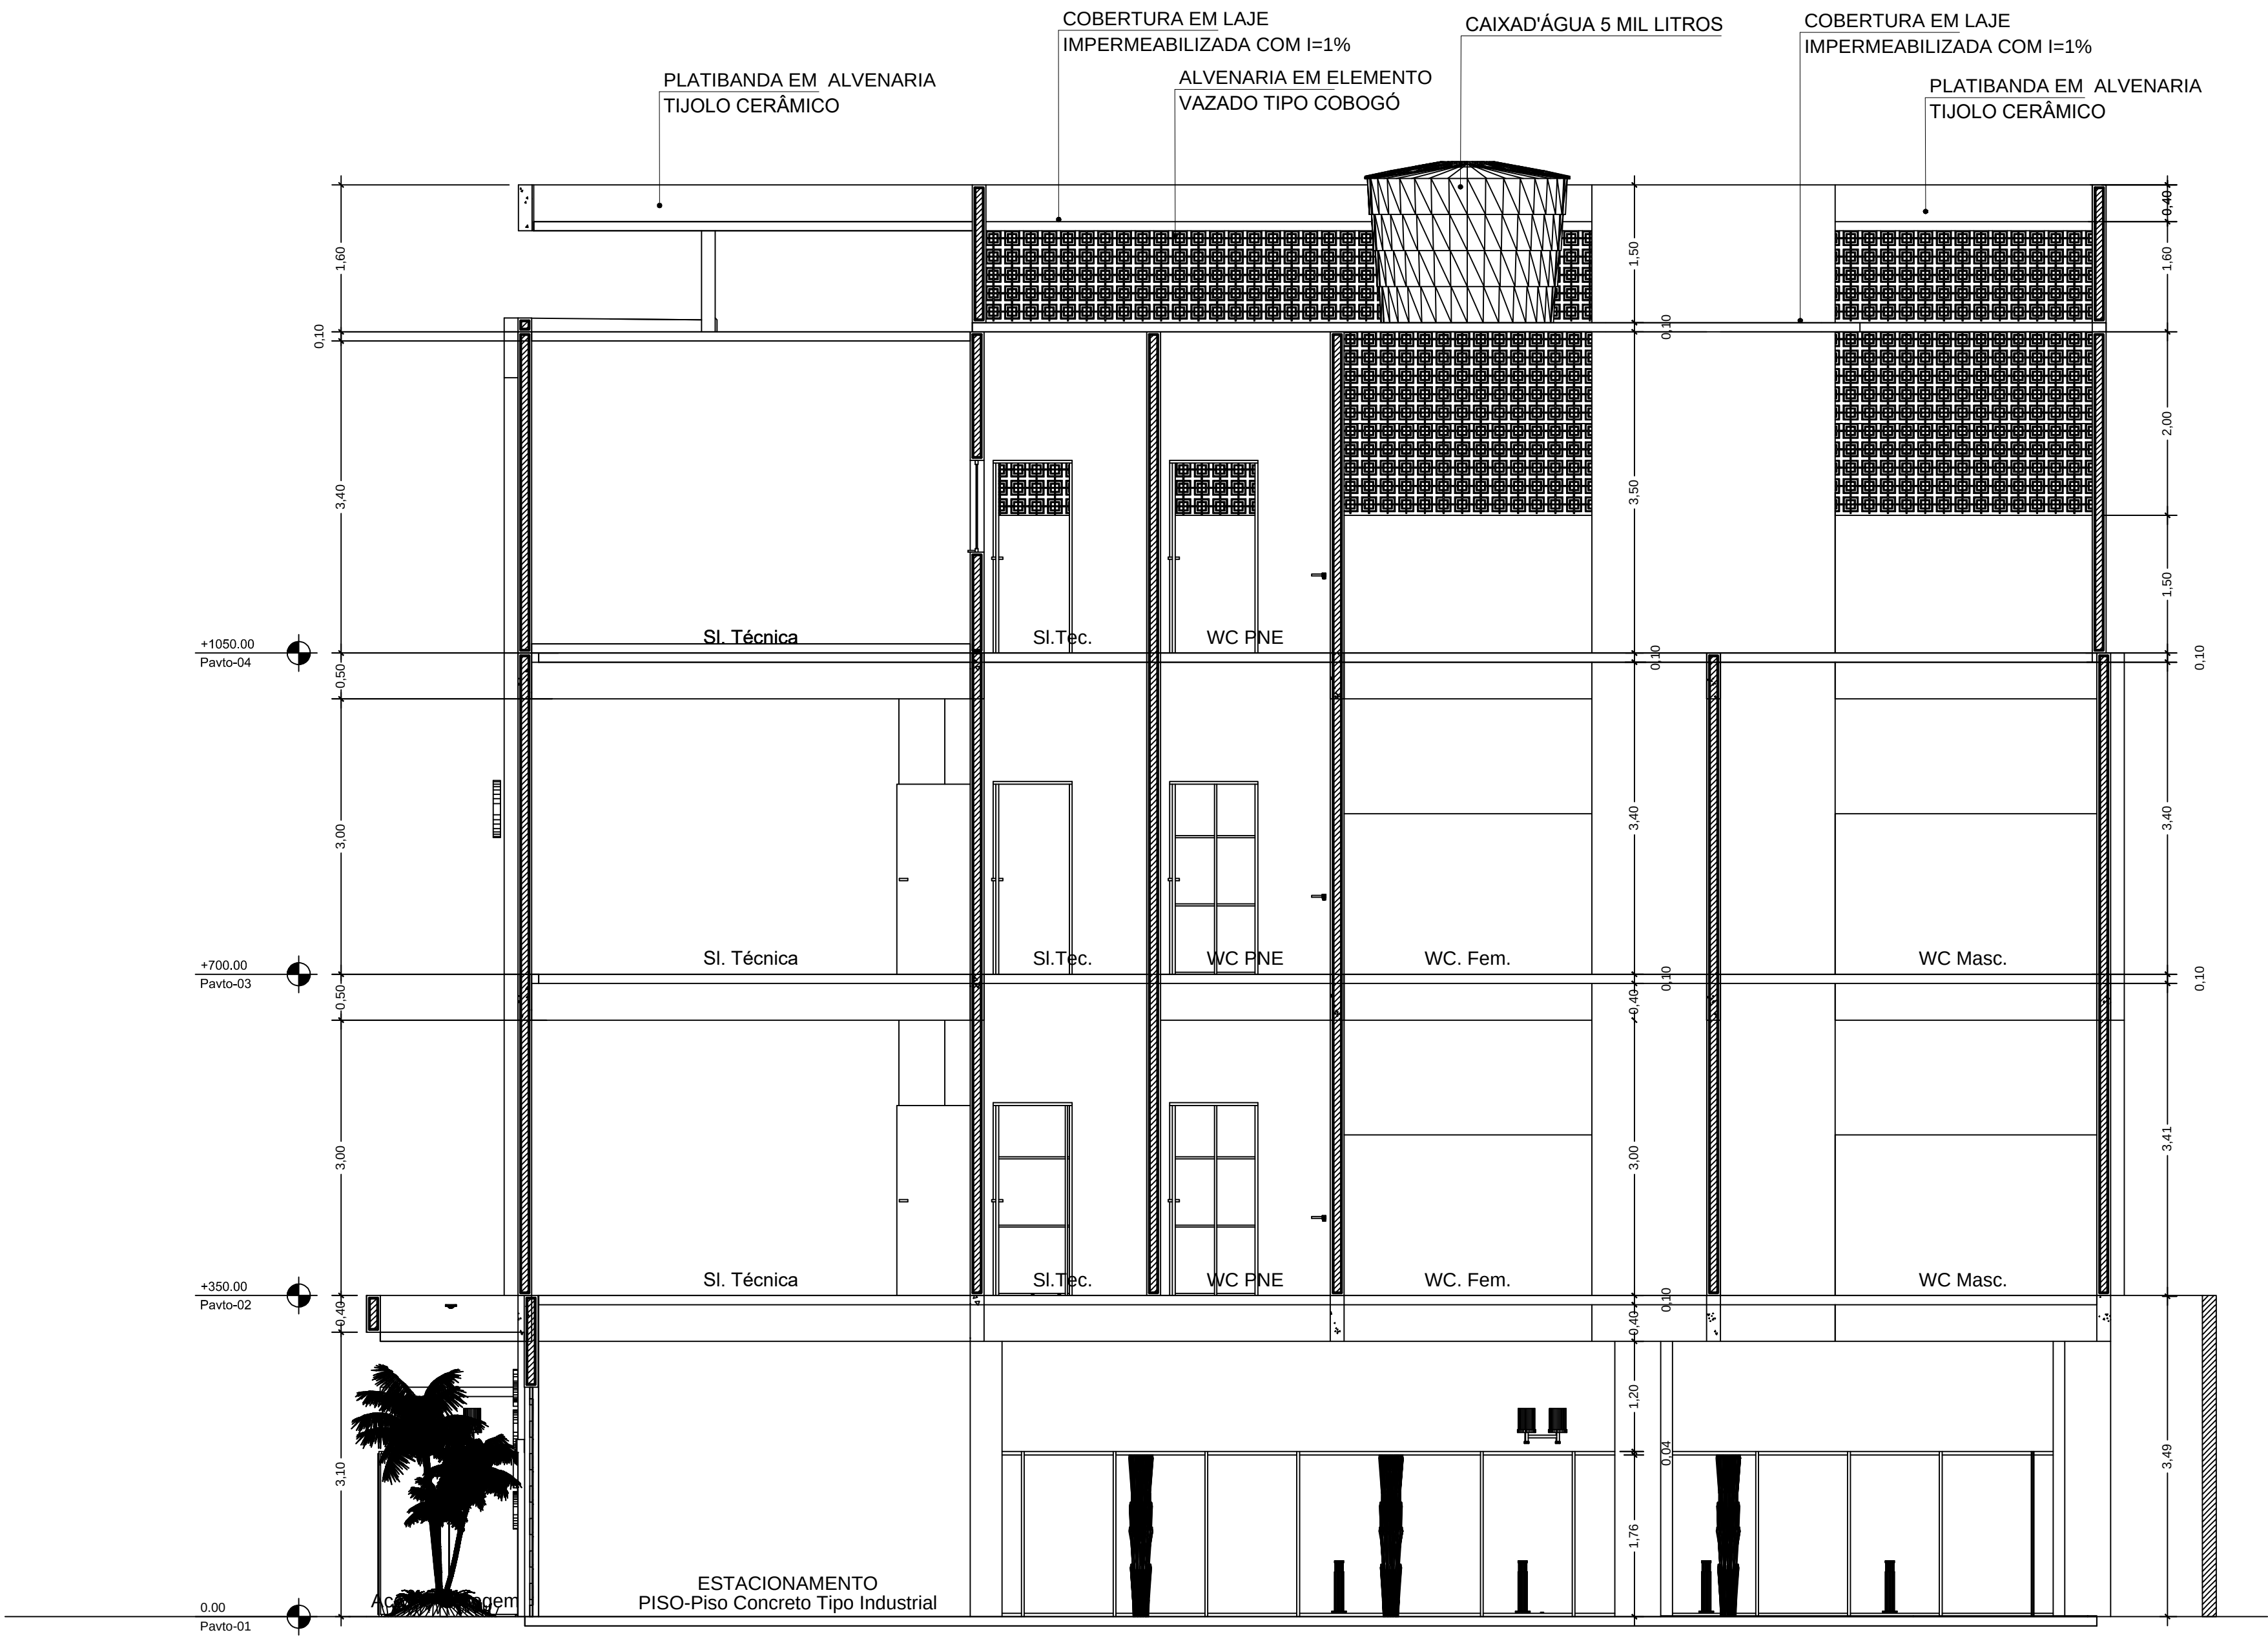

CORTE B  
Escala: 1/50

|   |                  |                                                       |   |          |                              |
|---|------------------|-------------------------------------------------------|---|----------|------------------------------|
| Título do projeto:   |                  | ARQUITETURA                                           |   |          |                              |
| Título do desenho:   |                  | Projeto Básico de Arquitetura da Nova Sede do CREA-RO |   |          |                              |
| Endereço da Obra:<br>Rua Elias Gorayeb, 2596 - Bairro Liberdade / Porto Velho-RO   |                  |                                                       |   |          |                              |
| Zoneamento:   | Coef. de Aprov.: | Taxa de Ocupação:                                     | Data do Projeto:   | Escala:  | Prancha:                     |
| ZR3   |                  |                                                       |   | Indicada | 7/13                         |
| Uso da edificação:   |                  |                                                       | Revisão nº:   |          |                              |
| Uso Institucional   |                  |                                                       |   |          |                              |
| Proprietário:<br>Conselho Reg. de Eng. e Agronomia de Rondônia<br>CREA- RO   |                  |                                                       | CPF/CNPJ:<br>04.920.948/0001-86   |          |                              |
| Profissional Responsável pelo Projeto:   |                  |                                                       | Nome do Profissional:<br>José Ronaldo dos Santos<br>Engenheiro Civil   |          |                              |
|   |                  |                                                       | CAU/CREA nº:<br>1052-D   |          | Telefone:<br>(69) 99234-1800 |
|   |                  |                                                       | E-mail:   |          |                              |
|   |                  |                                                       | Cadieta:<br>José Ronaldo dos Santos   |          |                              |
| Quadro de Áreas (m²):<br>Área do Terreno Privativo: 600 m²<br>Área Construída do Estacionamento: 463,62 m²<br>Área Construída do 1º Piso: 463,62 m²<br>Área Construída do 2º Piso: 141,27 m²<br>Área Construída da Cobertura: 113,49 m²<br>Área Total Construída: 1.182,00 m²<br>Área Futura: 336,14 m²<br>Área Total Construída + Área Futura: 1.518,14 m² |                  |                                                       | Assinaturas:<br><br>Conselho Regional de Eng. e Agronomia de Rondônia<br>04.920.948/0001-86<br><br>José Ronaldo dos Santos<br>Engenheiro Civil<br>CREA 1051/D<br><small>Declara que a aprovação do projeto não implica no reconhecimento pela Prefeitura do direito de propriedade do terreno.</small> |          |                              |
| Espaço reservado para aprovação de vistoria:   |                  |                                                       | Espaço reservado para aprovação de projeto:   |          |                              |