


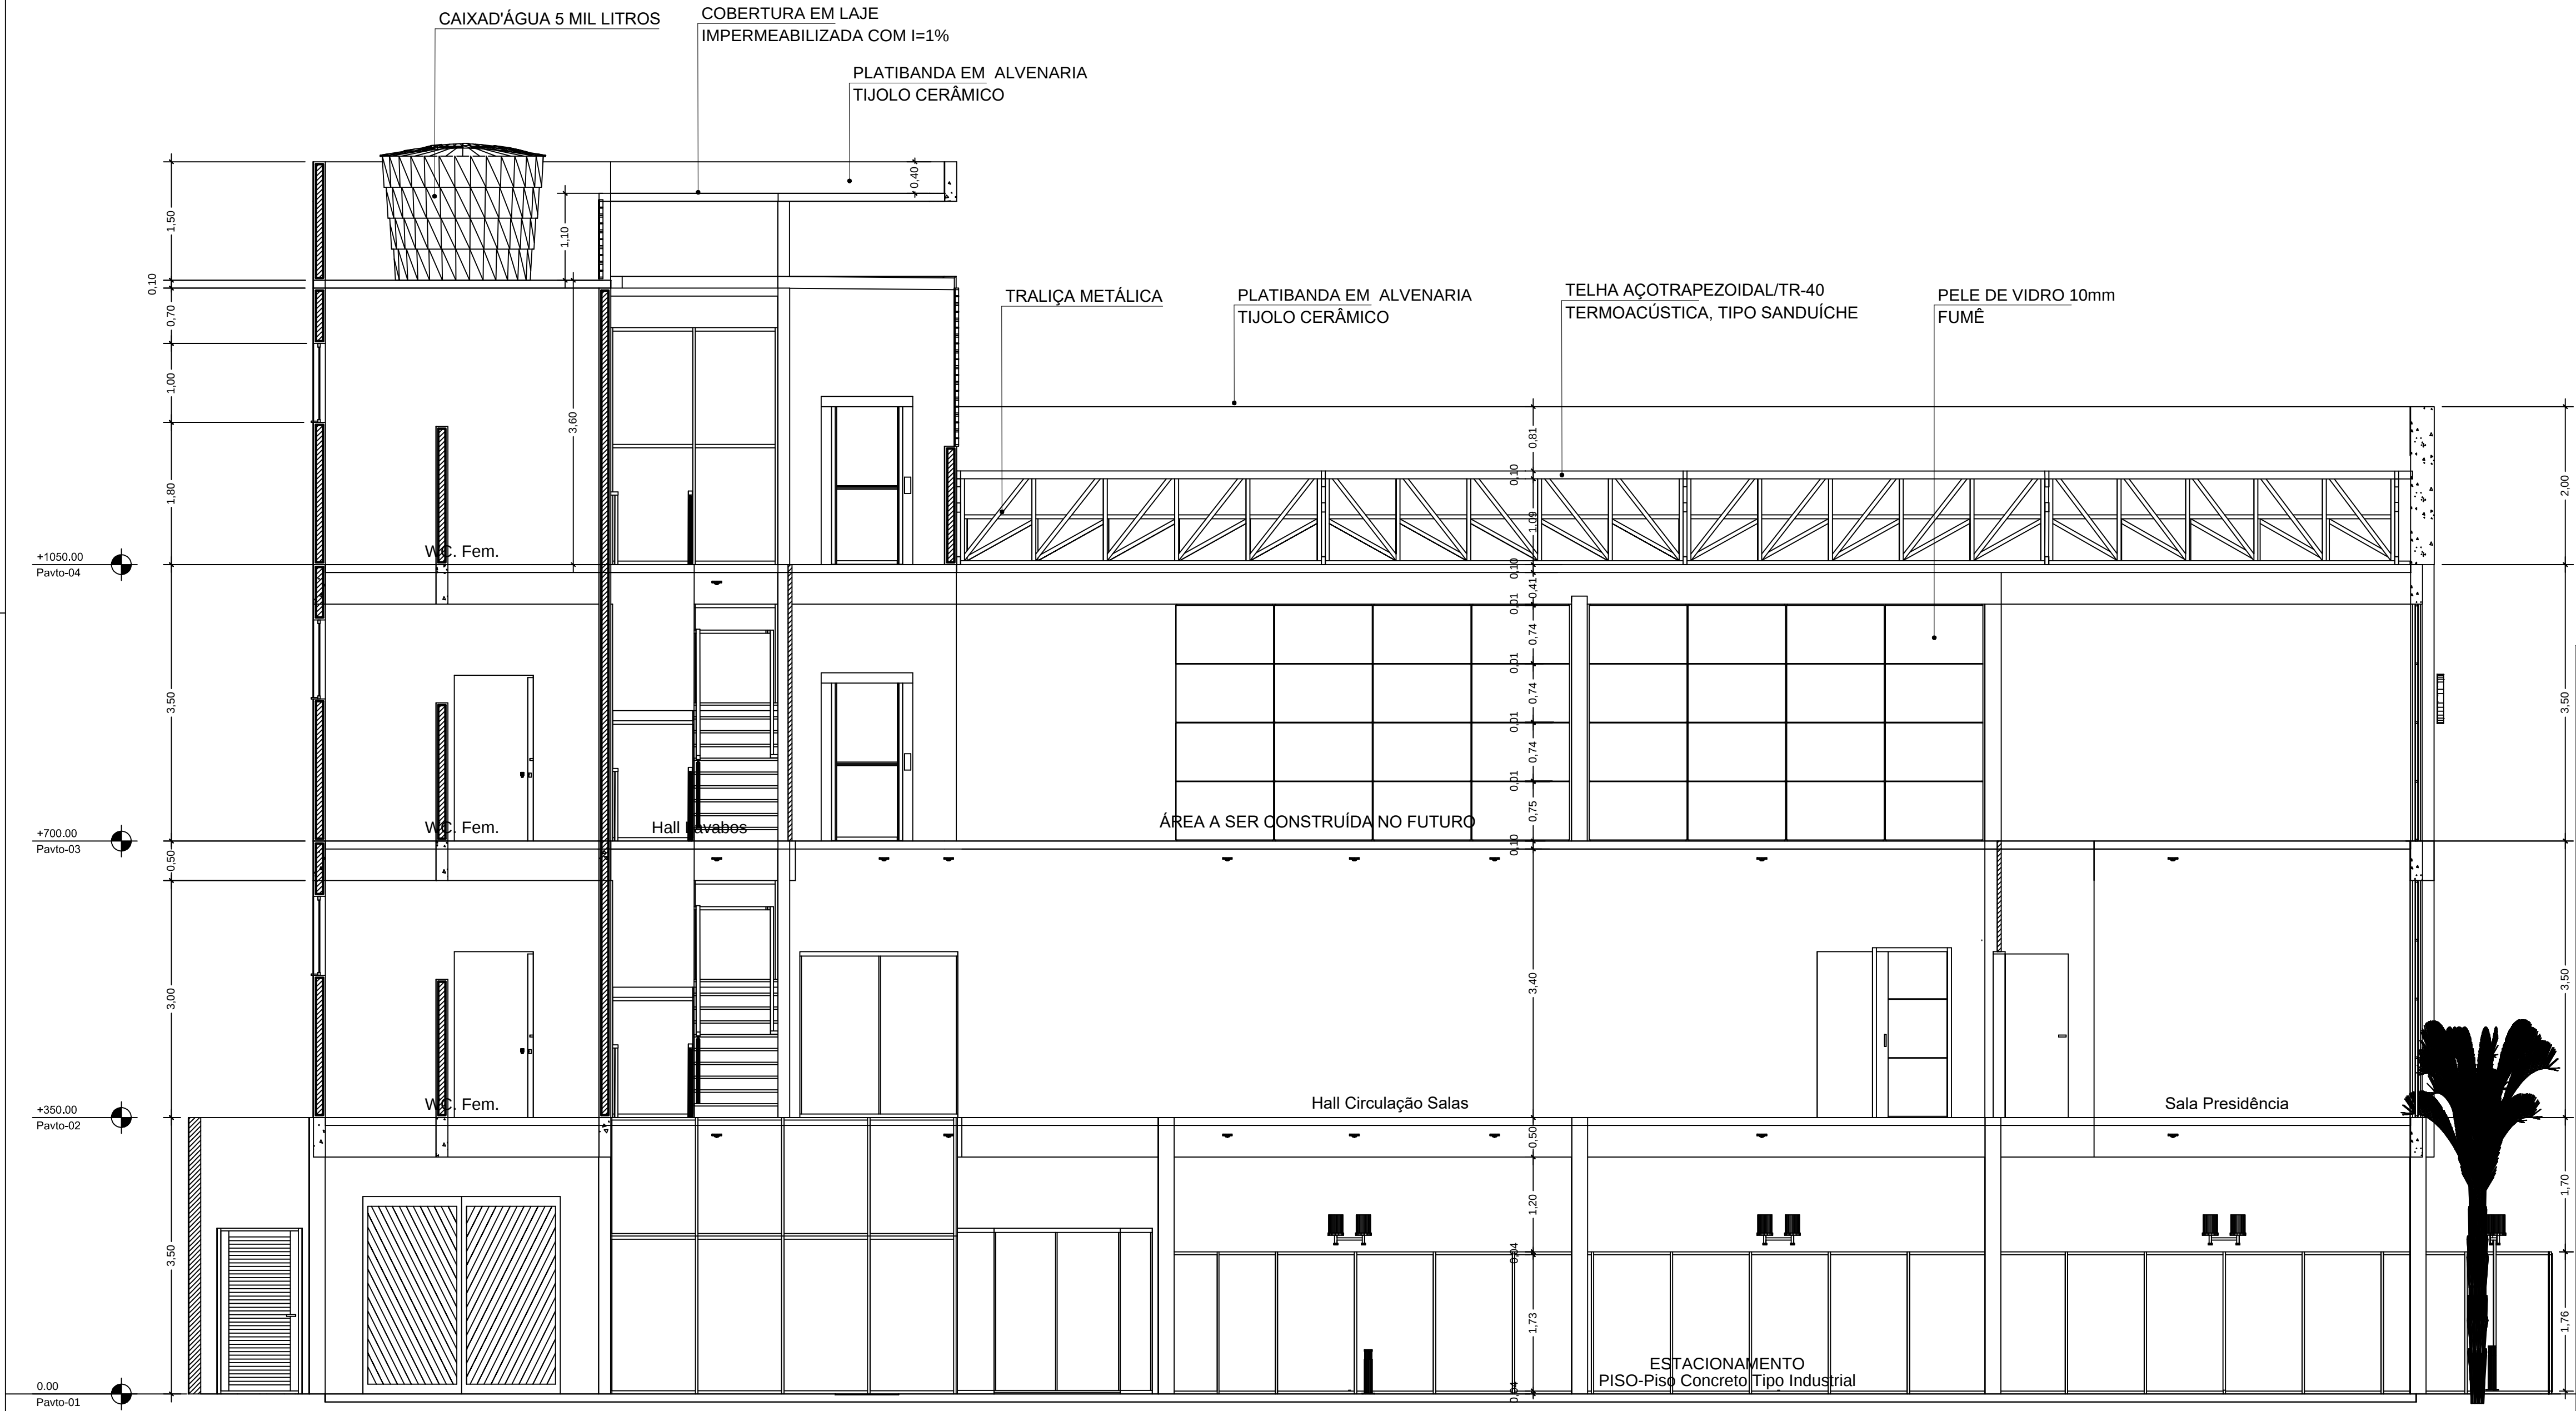

CORTE D
Escala: 1/50

Título do projeto:						ARQUITETURA																							
Título do desenho:						Projeto Básico de Arquitetura da Nova Sede do CREA-RO																							
Endereço da Obra:																													
Rua Elias Gorayeb, 2596 - Bairro Liberdade / Porto Velho-RO																													
Zoneamento:		Coef. de Aprov.:		Taxa de Ocupação:		Data do Projeto:		Escala:		Prancha:																			
ZR3								Indicada		9/13																			
Uso da edificação:										Revisão nº:																			
Uso Institucional																													
Proprietário:						CPF/CNPJ:																							
Conselho Reg. de Eng. e Agronomia de Rondônia CREA - RO						04.920.948/0001-86																							
Profissional Responsável pelo Projeto:						Nome do Profissional:																							
						José Ronaldo dos Santos Engenheiro Civil																							
						CAU/CREA nº:			Telefone:																				
						1052-D			(69) 99234-1800																				
						E-mail:																							
						Cadista:																							
						José Ronaldo dos Santos																							
Quadro de Áreas (m²):						Assinaturas:																							
Área do Terreno Privativo: 600 m² Área Construída do Estacionamento: 463,62 m² Área Construída do 1º Piso: 463,62 m² Área Construída do 2º Piso: 141,27 m² Área Construída da Cobertura: 113,49 m² Área Total Construída: 1.182,00 m² Área Futura: 336,14 m² Área Total Construída + Área Futura: 1.518,14 m²						Conselho Regional de Eng. e Agronomia de Rondônia 04.920.948/0001-86																							
												José Ronaldo dos Santos Engenheiro Civil CREA 1051/D																	
																		Declaro que a aprovação do projeto não implica no reconhecimento pelo Prefeitura do caráter de propriedade do terreno.											
												Espaço reservado para aprovação de projeto:																	
						Espaço reservado para aprovação de vistoria:																							