


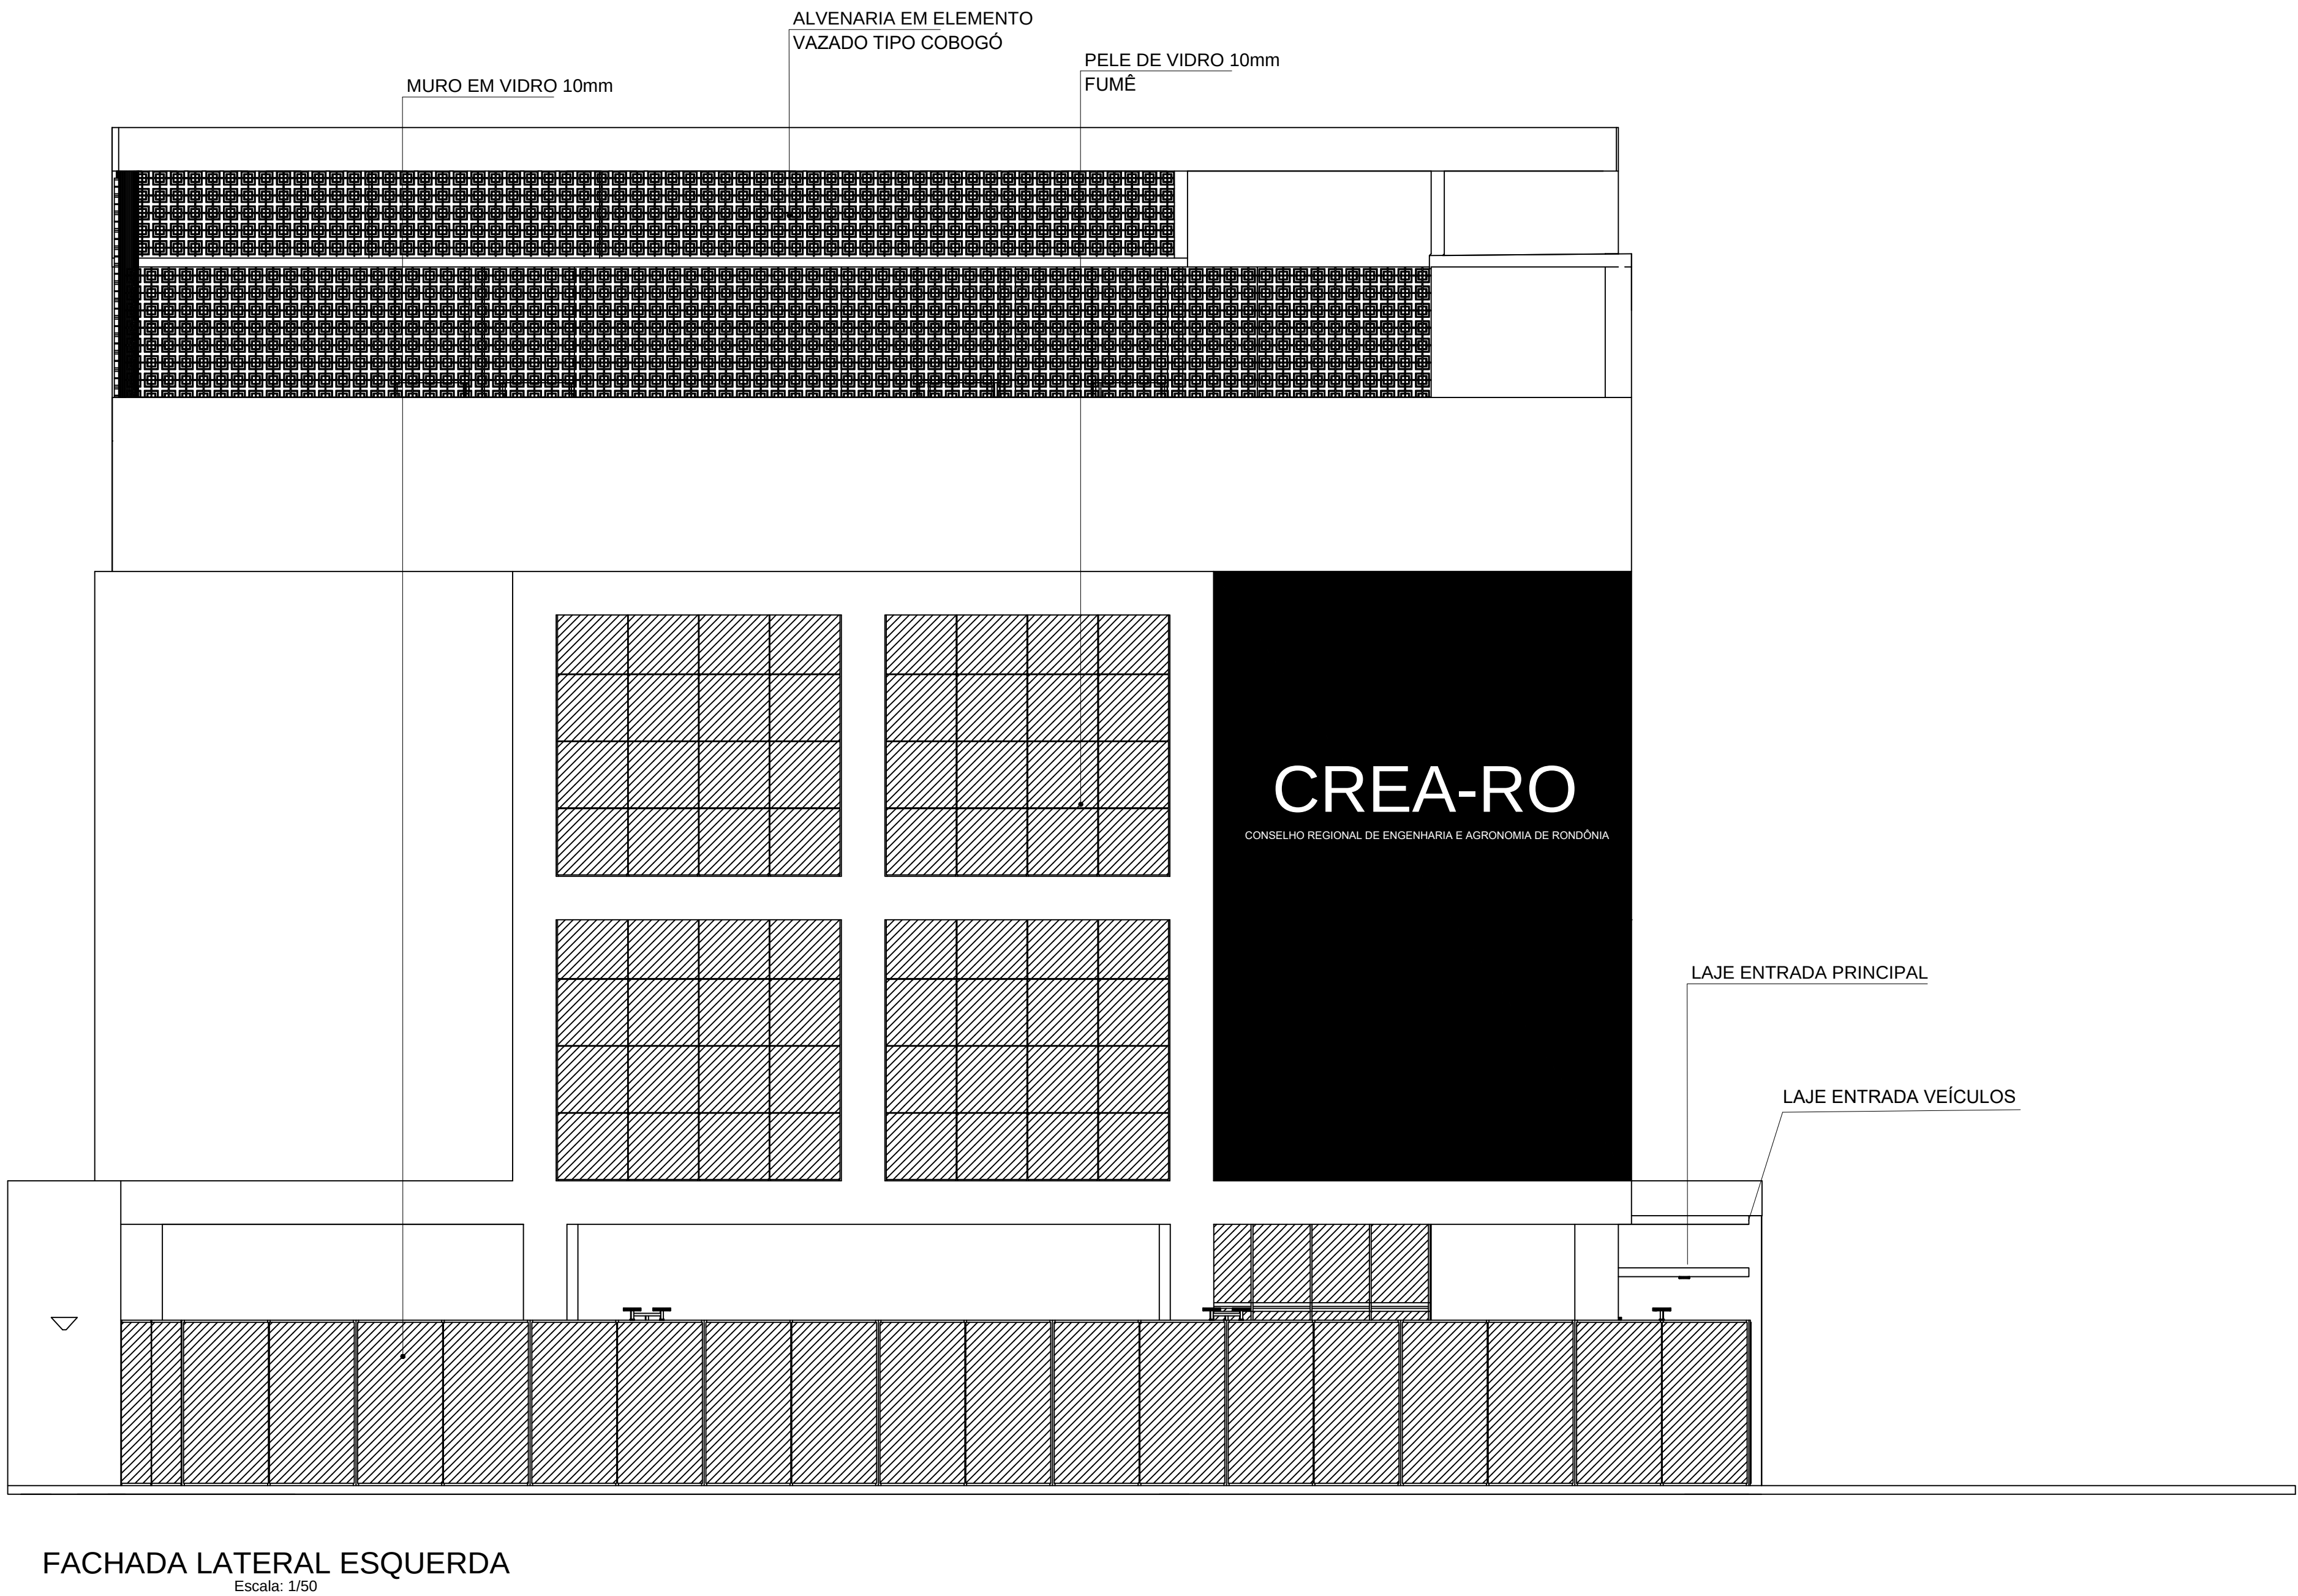

Título do projeto:					
ARQUITETURA					
Título do desenho:					
Projeto Básico de Arquitetura da Nova Sede do CREA-RO					
Endereço da Obra:					
Rua Elias Gorayeb, 2596 - Bairro Liberdade / Porto Velho-RO					
Zoneamento:	Coef. de Aprov.:	Taxa de Ocupação:	Data do Projeto:	Escala:	Prancha:
ZR3				Indicada	11/13
Uso da edificação:			Revisão nº:		
Uso Institucional					
Proprietário:			CPF/CNPJ:		
Conselho Reg. de Eng. e Agronomia de Rondônia CREA- RO			04.920.948/0001-86		
Profissional Responsável pelo Projeto:			Nome do Profissional:		
			José Ronaldo dos Santos Engenheiro Civil		
			CAU/CREA nº:	Telefone:	
			1052-D	(69) 99234-1800	
E-mail:					
Cadieta:					
José Ronaldo dos Santos					
Quadro de Áreas (m²):			Assinaturas:		
Área do Terreno Privativo: 600 m² Área Construída do Estacionamento: 463,62 m² Área Construída do 1º Piso: 463,62 m² Área Construída do 2º Piso: 141,27 m² Área Construída da Cobertura: 113,49 m² Área Total Construída: 1.182,00 m² Área Futura: 336,14 m² Área Total Construída + Área Futura: 1.518,14 m²			Conselho Regional de Eng. e Agronomia de Rondônia 04.920.948/0001-86		
			José Ronaldo dos Santos Engenheiro Civil CREA 1051/D		
Espaço reservado para aprovação de vistoria:			Espaço reservado para aprovação de projeto:		