


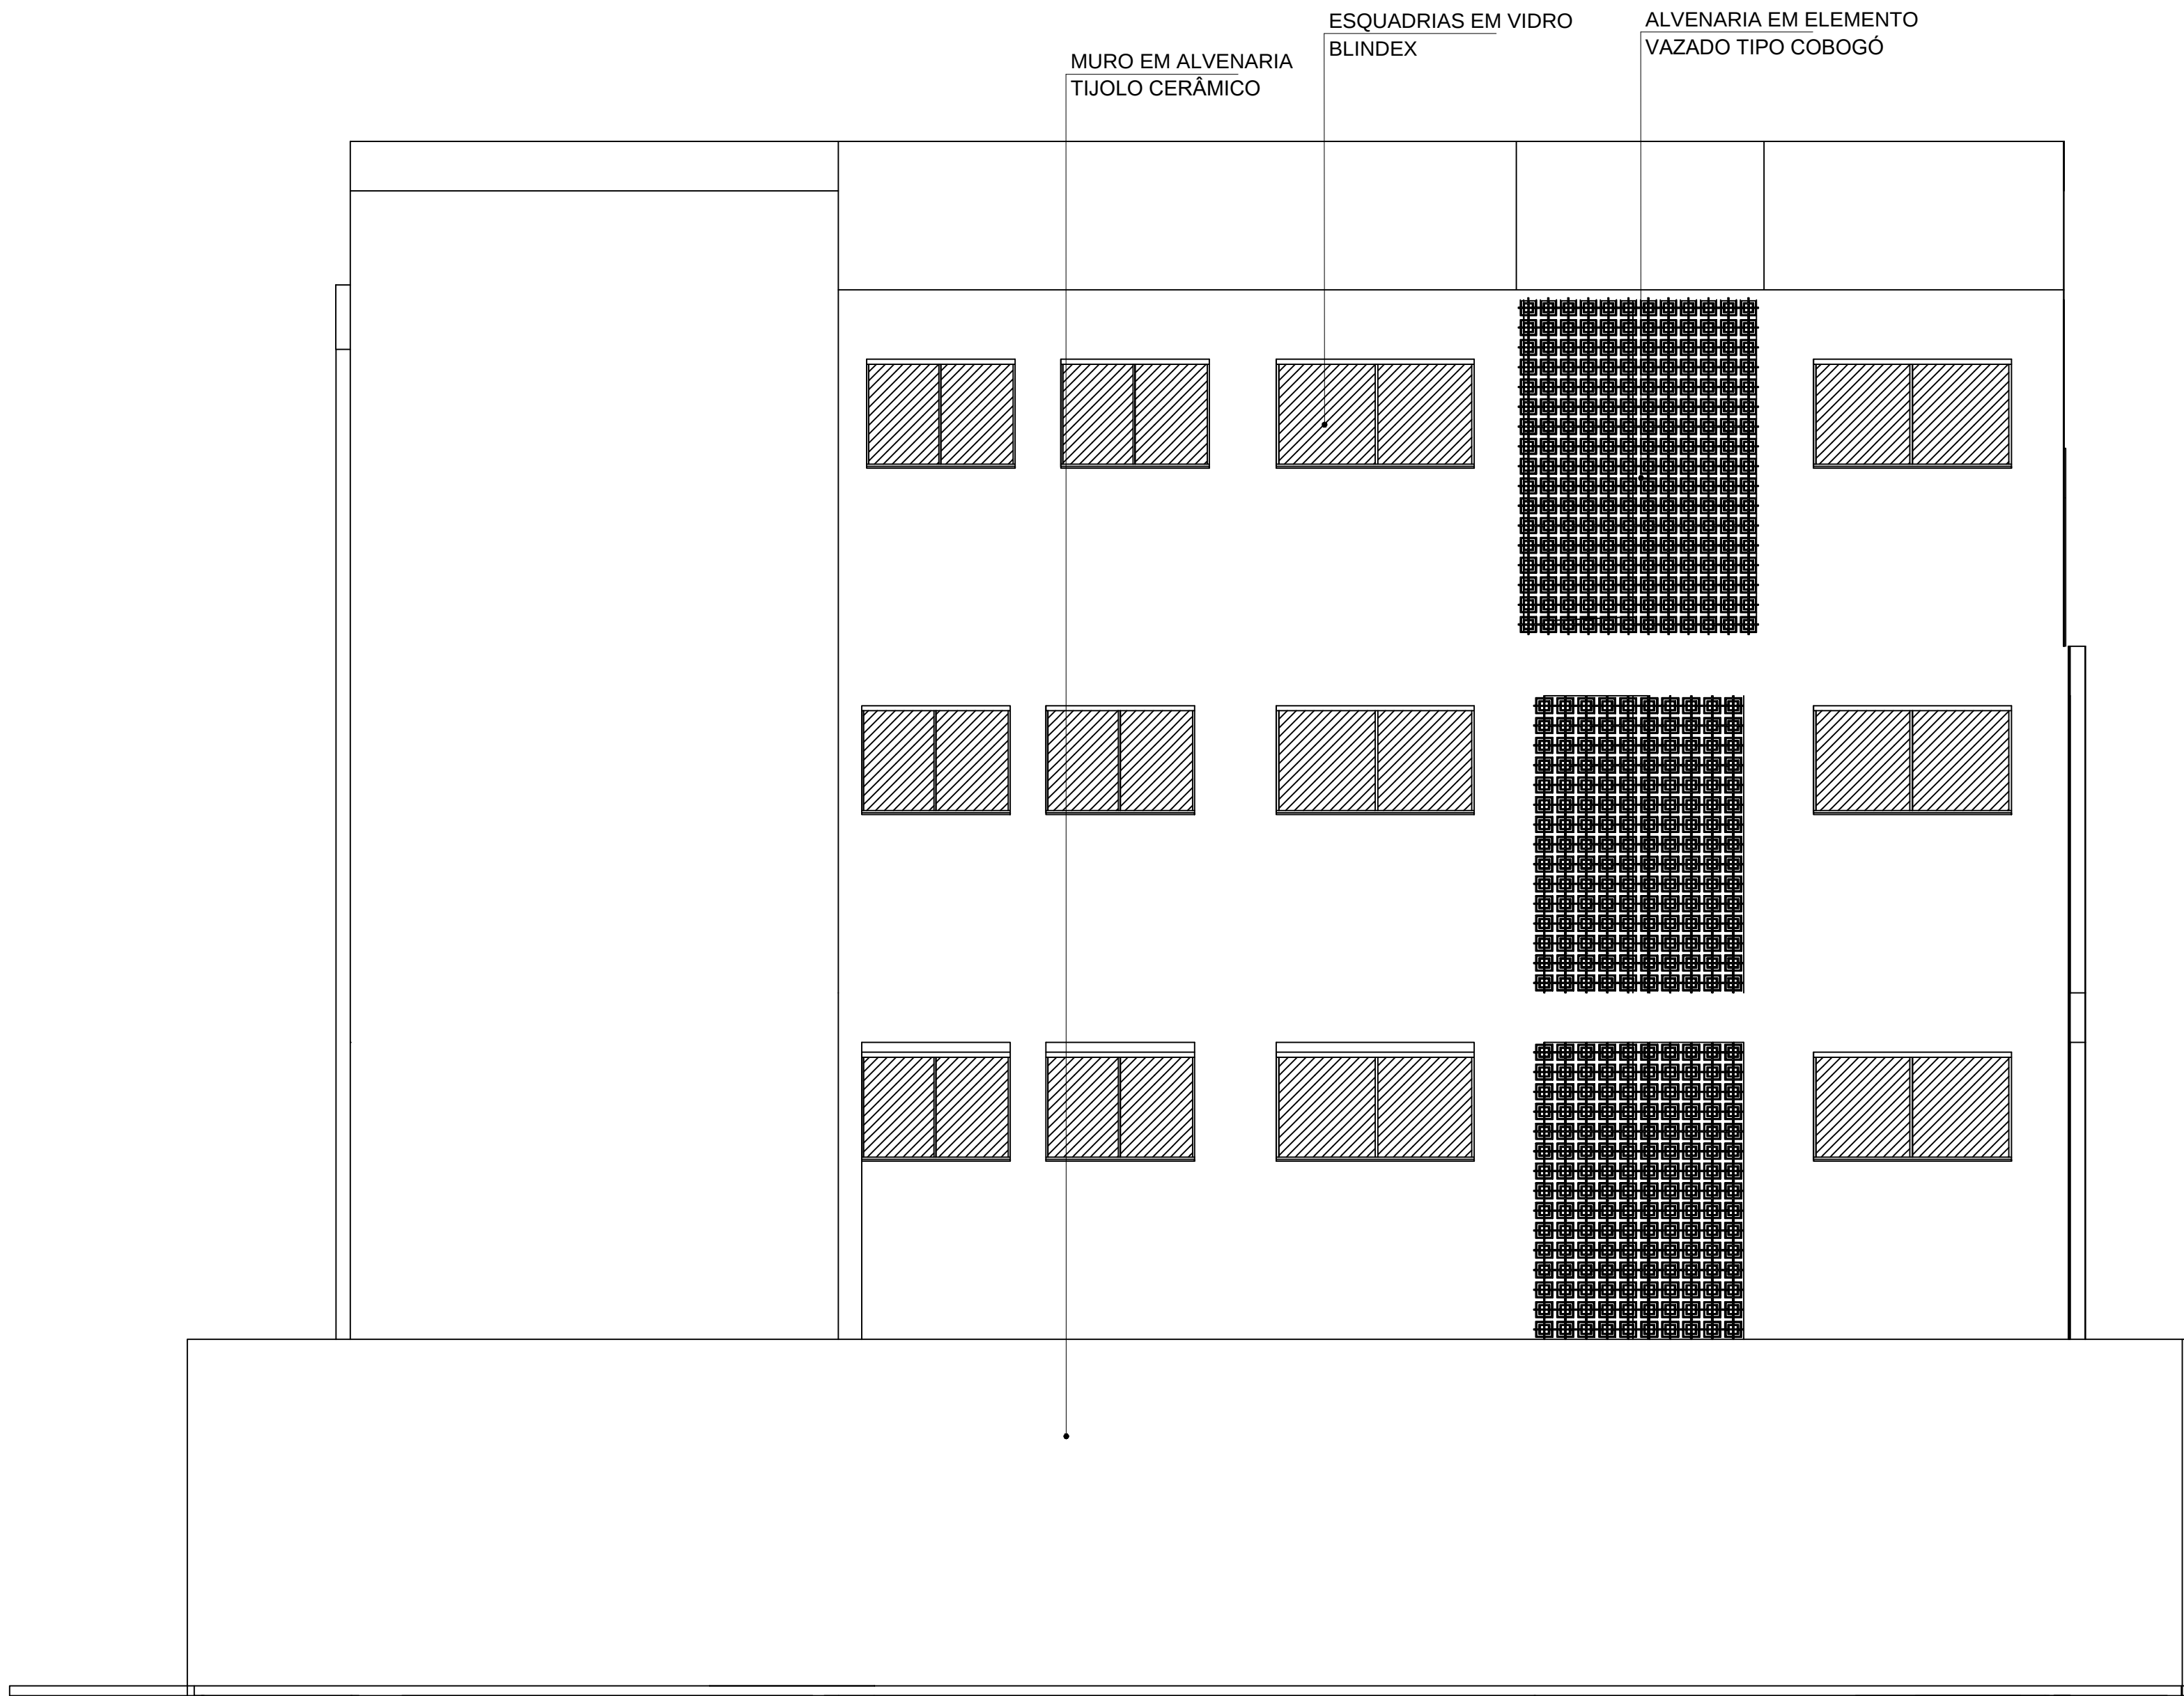

FACHADA LATERAL DIREITA  
Escala: 1/50

|   |                  |                   |                                                                         |                 |          |
|---|------------------|-------------------|-------------------------------------------------------------------------|-----------------|----------|
| Título do projeto:   |                  |                   |                                                                         |                 |          |
| ARQUITETURA   |                  |                   |                                                                         |                 |          |
| Título do desenho:   |                  |                   |                                                                         |                 |          |
| Projeto Básico de Arquitetura da Nova Sede do CREA-RO   |                  |                   |                                                                         |                 |          |
| Endereço da Obra:   |                  |                   |                                                                         |                 |          |
| Rua Elias Gorayeb, 2596 - Bairro Liberdade / Porto Velho-RO   |                  |                   |                                                                         |                 |          |
| Zoneamento:   | Coef. de Aprov.: | Taxa de Ocupação: | Data do Projeto:                                                        | Escala:         | Prancha: |
| ZR3   |                  |                   |                                                                         | Indicada        | 12/13    |
| Uso da edificação:   |                  |                   | Revisão nº:                                                             |                 |          |
| Uso Institucional   |                  |                   |                                                                         |                 |          |
| Proprietário:   |                  |                   | CPF/CNPJ:                                                               |                 |          |
| Conselho Reg. de Eng. e Agronomia de Rondônia<br>CREA- RO   |                  |                   | 04.920.948/0001-86                                                      |                 |          |
| Profissional Responsável pelo Projeto:   |                  |                   | Nome do Profissional:                                                   |                 |          |
|   |                  |                   | José Ronaldo dos Santos<br>Engenheiro Civil                             |                 |          |
|   |                  |                   | CAU/CREA nº:                                                            | Telefone:       |          |
|   |                  |                   | 1052-D                                                                  | (69) 99234-1800 |          |
| E-mail:   |                  |                   |                                                                         |                 |          |
| Cadieta:   |                  |                   | José Ronaldo dos Santos                                                 |                 |          |
| Quadro de Áreas (m²):   |                  |                   | Assinaturas:                                                            |                 |          |
| Área do Terreno Privativo: 600 m²<br>Área Construída do Estacionamento: 463,62 m²<br>Área Construída do 1º Piso: 463,62 m²<br>Área Construída do 2º Piso: 141,27 m²<br>Área Construída da Cobertura: 113,49 m²<br>Área Total Construída: 1.182,00 m²<br>Área Futura: 336,14 m²<br>Área Total Construída + Área Futura: 1.518,14 m² |                  |                   | Conselho Regional de Eng. e Agronomia de Rondônia<br>04.920.948/0001-86 |                 |          |
|   |                  |                   | José Ronaldo dos Santos<br>Engenheiro Civil<br>CREA 1051/D              |                 |          |
| Espaço reservado para aprovação de vistoria:   |                  |                   | Espaço reservado para aprovação de projeto:                             |                 |          |